


Схема
планировки и межевания земельного участка в с.Озеро
М1:1000

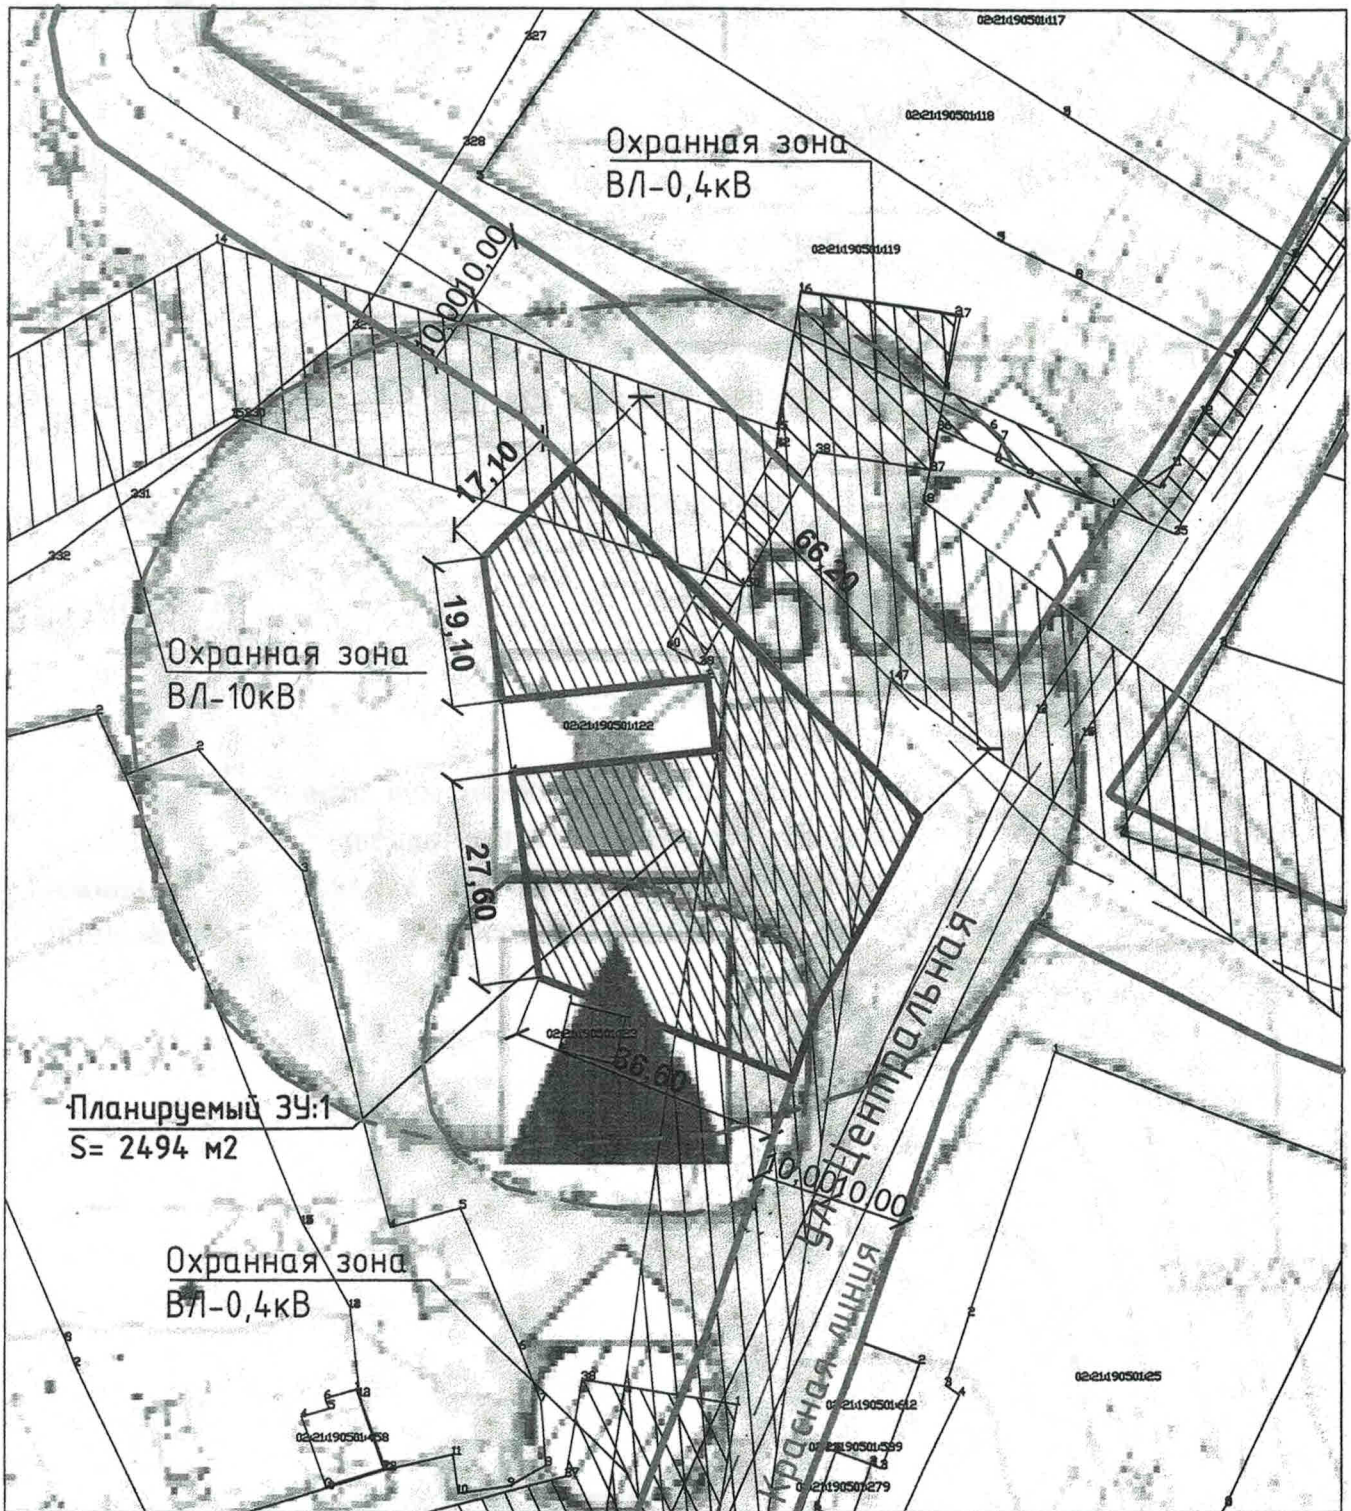

Ориентировочная площадь земельного участка - 2494 м²

Кадастровый номер квартала - 02:21:190501

Категория земель - земли населенных пунктов

Территориальная зона - Зона внутрипоселенческих дорог, трасс федерального и республиканского значения (И-1)

Разрешенное использование - Для ведения личного подсобного хозяйства (приусадебный земельный участок) (код 2.2 Правил землепользования и застройки с. Сикияз, д. Победа, д. Семериковка, с.Озеро СП Сикиязский с/с МР Дубанский район РБ, ст.49, табл. 2)

Вид разрешенного использования ЗУ - не предусмотрен Правилами землепользования и застройки.

Разрешенное использование - Для ведения личного подсобного хозяйства (приусадебный земельный участок) (код вида разрешенного использования 2.2 Приказ Министерства экономического развития РФ от 01.09.2014 № 540 с изменениями и дополнениями от 30.09.2015г.)

Исполнитель (архитектор-техник) *Кирилова* Д.А.Кирилова