


СХЕМА
размещения нестационарных торговых объектов с. Сикияз

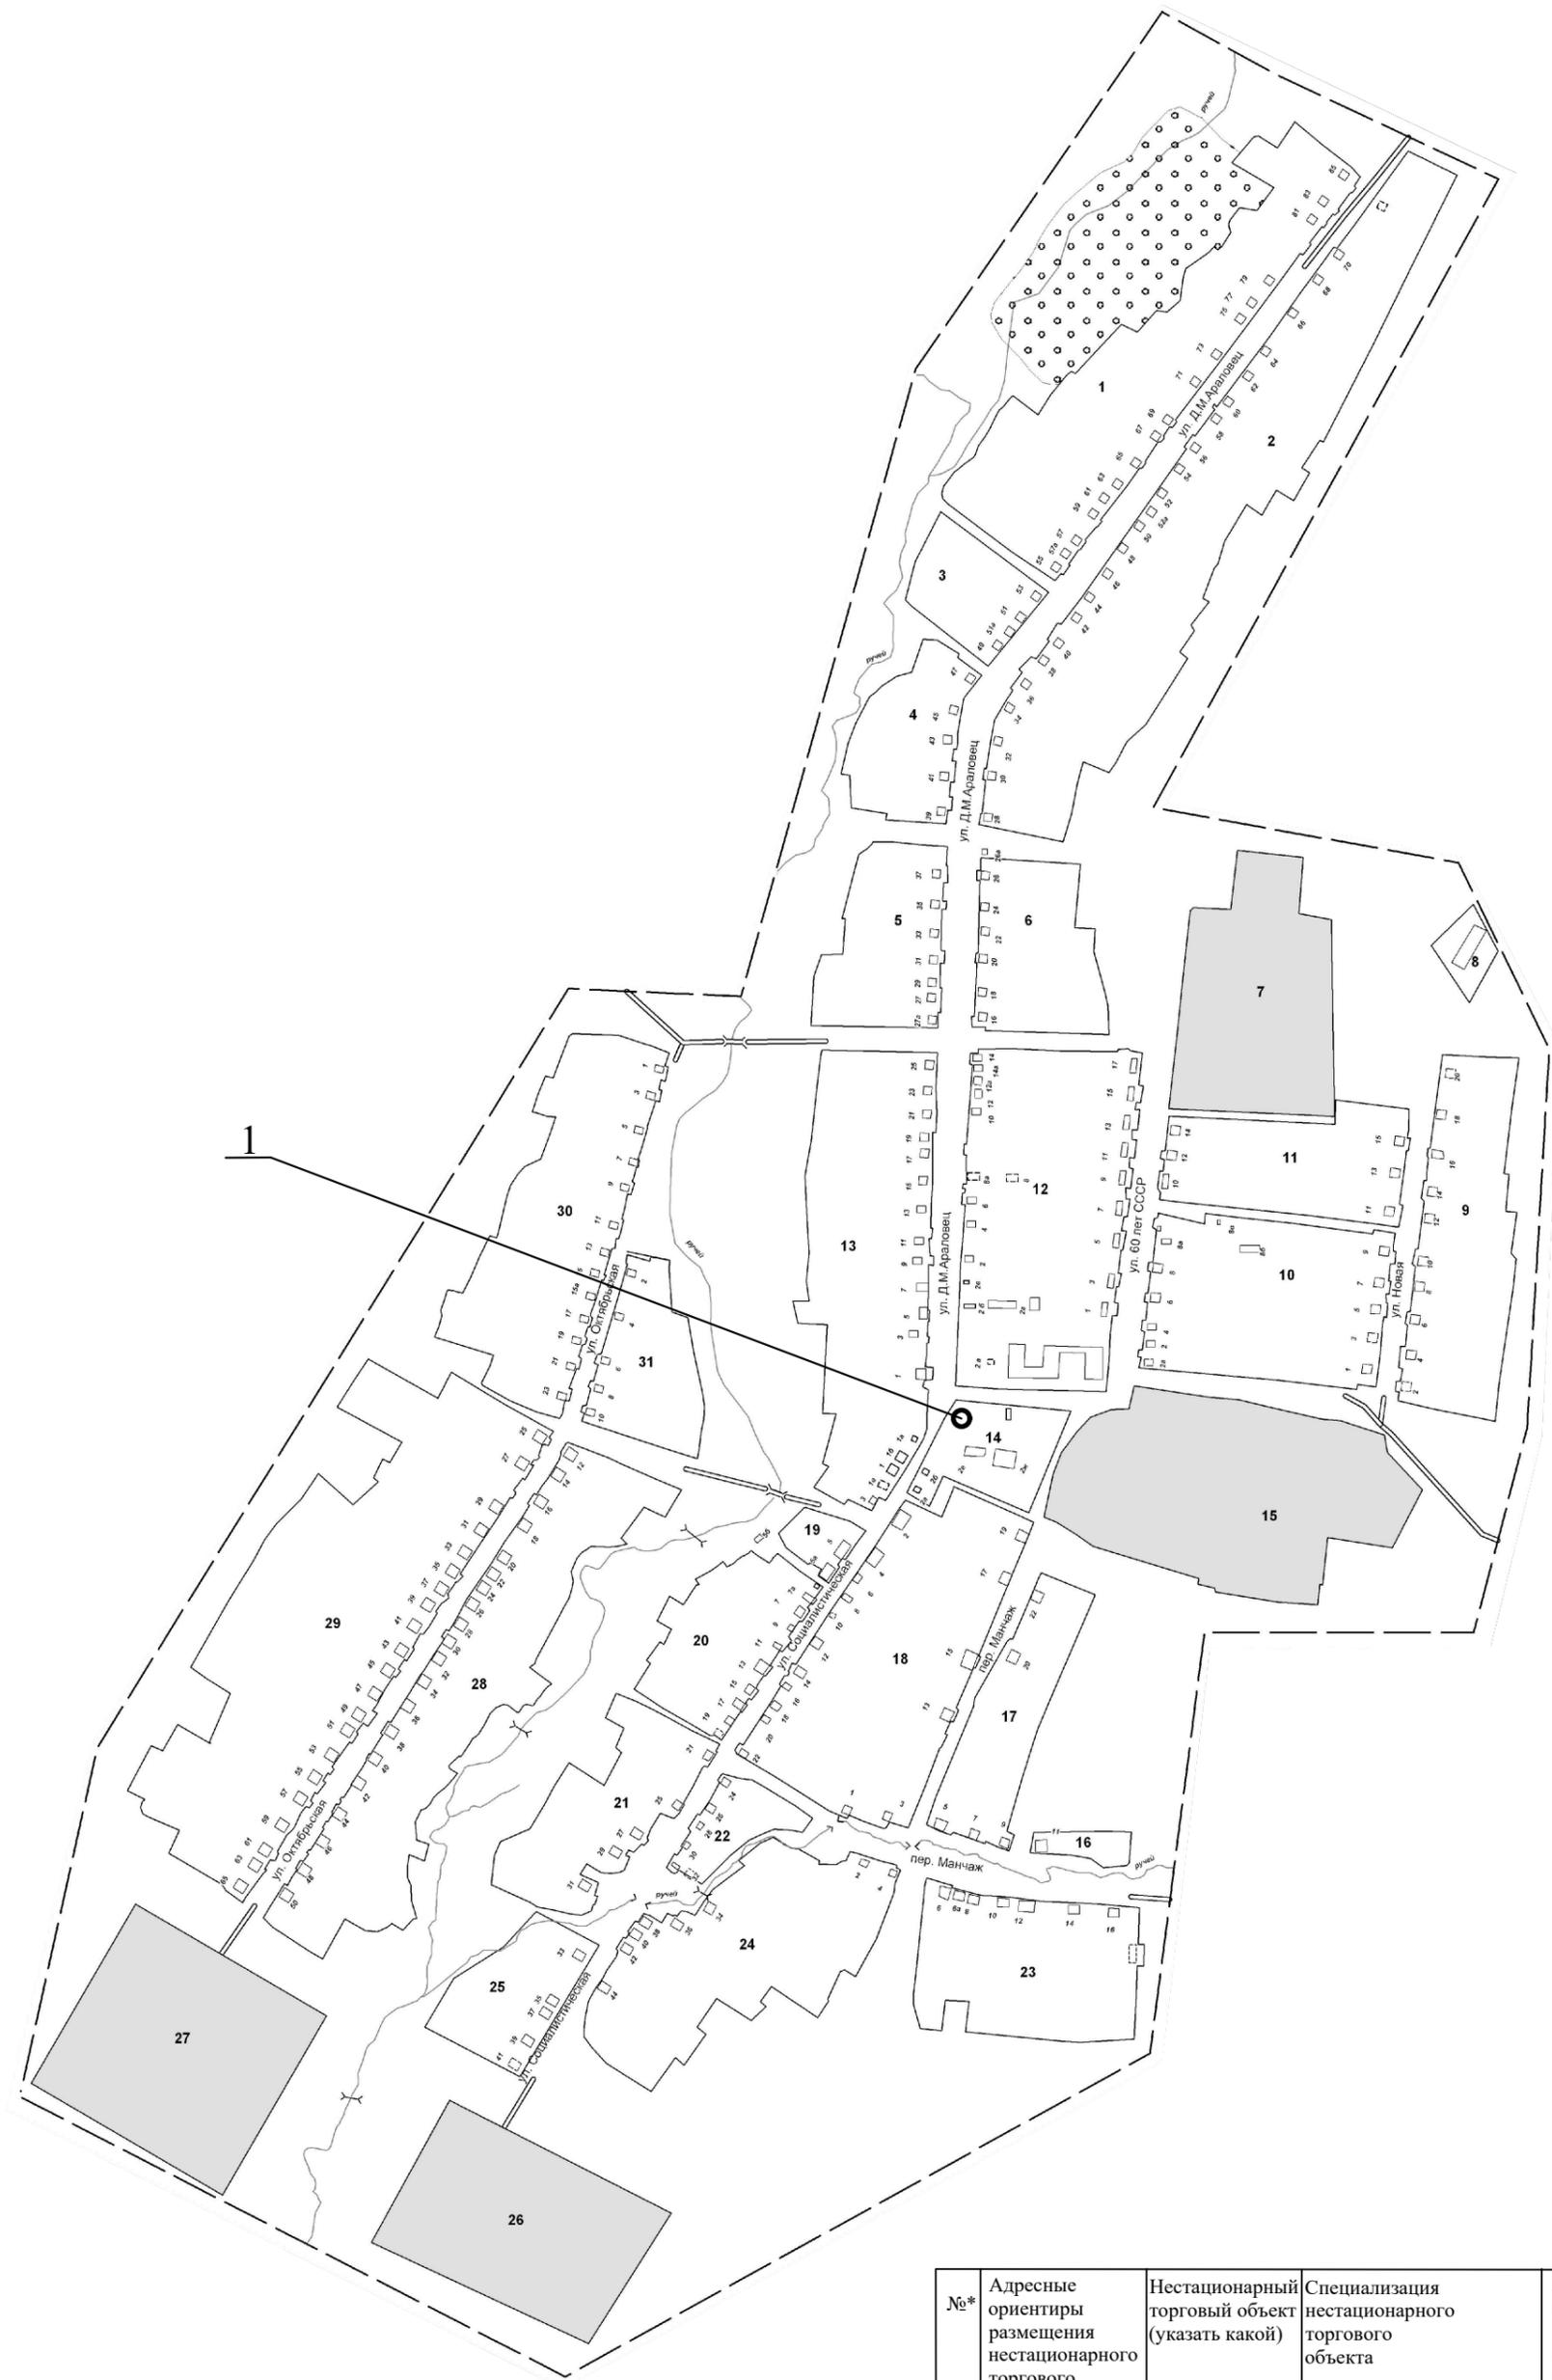

№*	Адресные ориентиры размещения нестационарного торгового объекта	Нестационарный торговый объект (указать какой)	Специализация нестационарного торгового объекта	Площадь нестационарного торгового объекта кв.м
1	Республика Башкортостан, Дуванский район, с. Сикияз, ул. Д.М. Араловец (центральная площадь)	передвижных объектов мелкорозничной сети	Продукты питания, промышленные товары, сельскохозяйственные товары	100